




Autorisation Préalable de Mise en Location

PÉRIMÈTRE GABRIEL PÉRI

Sections cadastrales BM, CL et CM

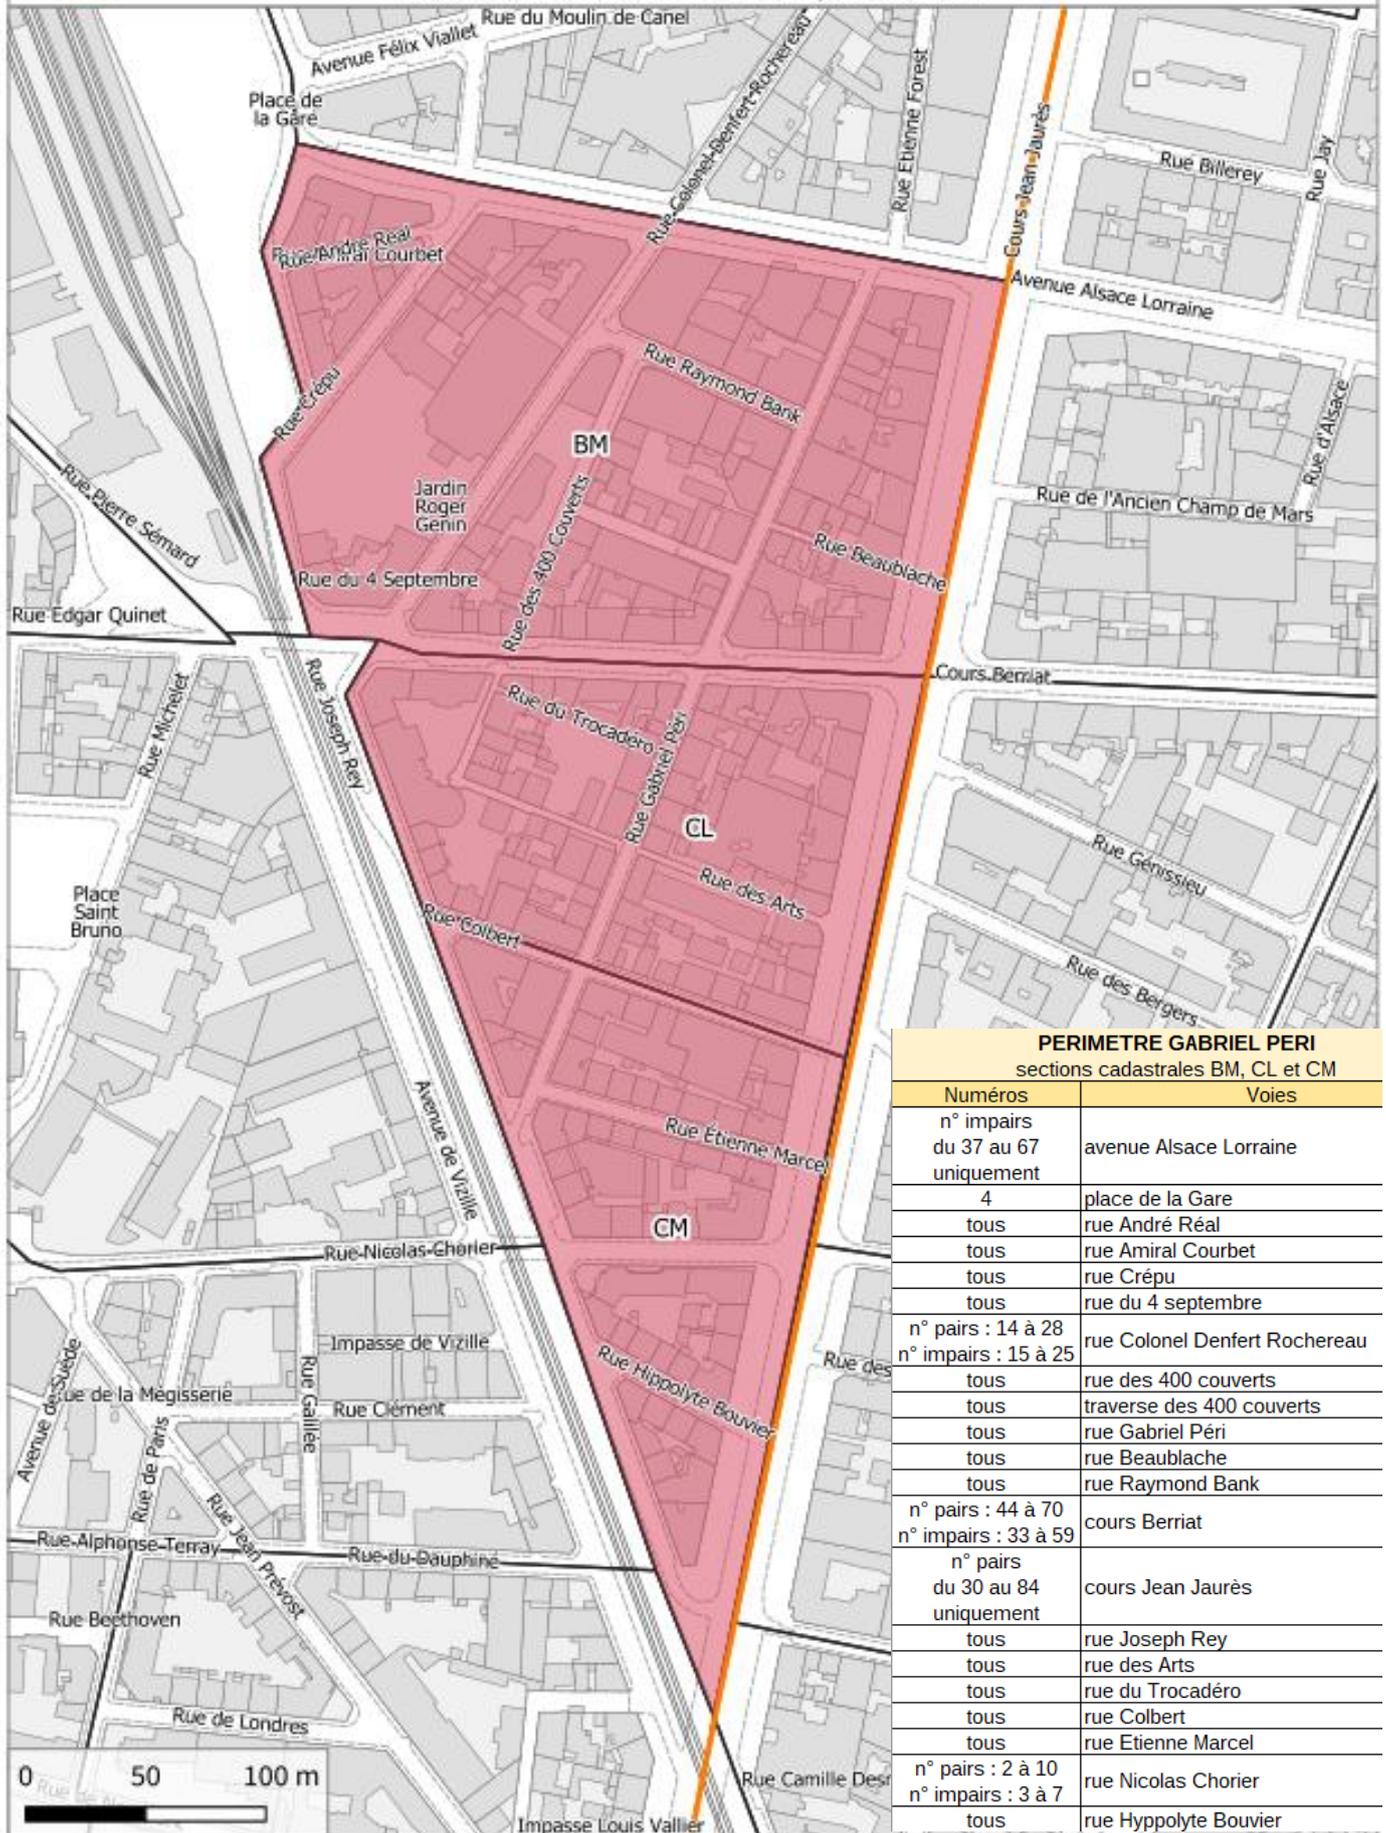

| PÉRIMÈTRE GABRIEL PÉRI | |
|-----------------------------------|-------------------------------|
| sections cadastrales BM, CL et CM | |
| Numéros | Voies |
| n° impairs du 37 au 67 uniquement | avenue Alsace Lorraine |
| 4 | place de la Gare |
| tous | rue André Réal |
| tous | rue Amiral Courbet |
| tous | rue Crépu |
| tous | rue du 4 septembre |
| n° pairs : 14 à 28 | rue Colonel Denfert Rochereau |
| n° impairs : 15 à 25 | rue des 400 couverts |
| tous | traverse des 400 couverts |
| tous | rue Gabriel Péri |
| tous | rue Beaublache |
| tous | rue Raymond Bank |
| n° pairs : 44 à 70 | cours Berriat |
| n° impairs : 33 à 59 | |
| n° pairs du 30 au 84 uniquement | cours Jean Jaurès |
| tous | rue Joseph Rey |
| tous | rue des Arts |
| tous | rue du Trocadéro |
| tous | rue Colbert |
| tous | rue Etienne Marcel |
| n° pairs : 2 à 10 | rue Nicolas Chorieur |
| n° impairs : 3 à 7 | |
| tous | rue Hyppolyte Bouvier |