


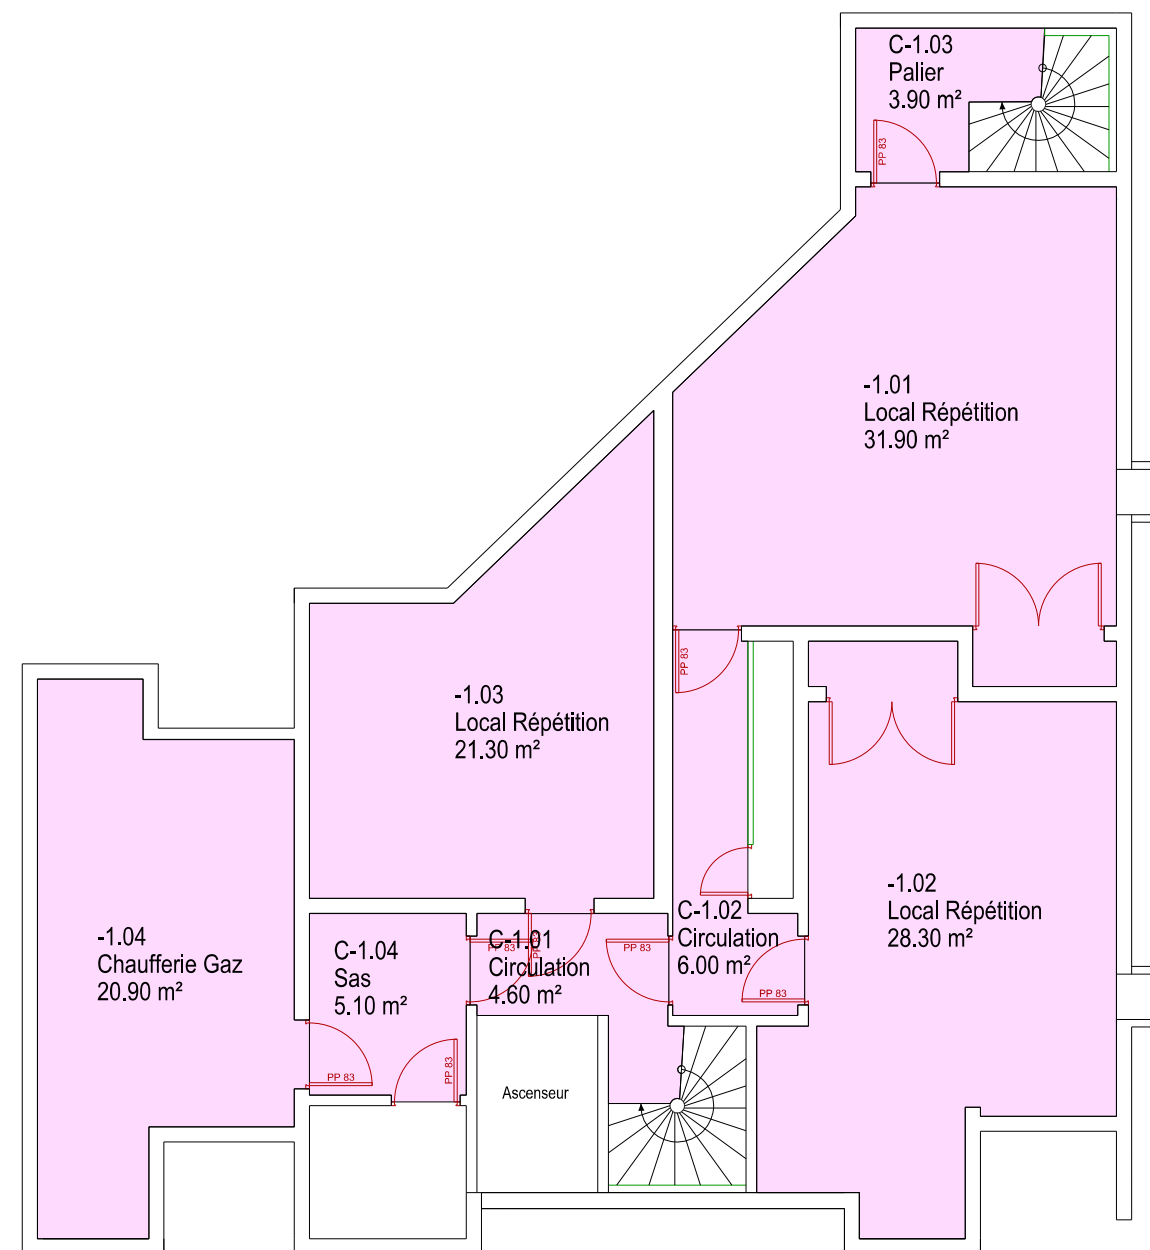

LEGENDE



Locaux Musique, Appel à partenaire



Clef de Sol


51, Bd Gambetta - 38000 GRENOBLE

Code Batiment : S2_0356_A

PLAN D'OCCUPATION NIV Ssol

Aout 2022

Echelle **1/100**

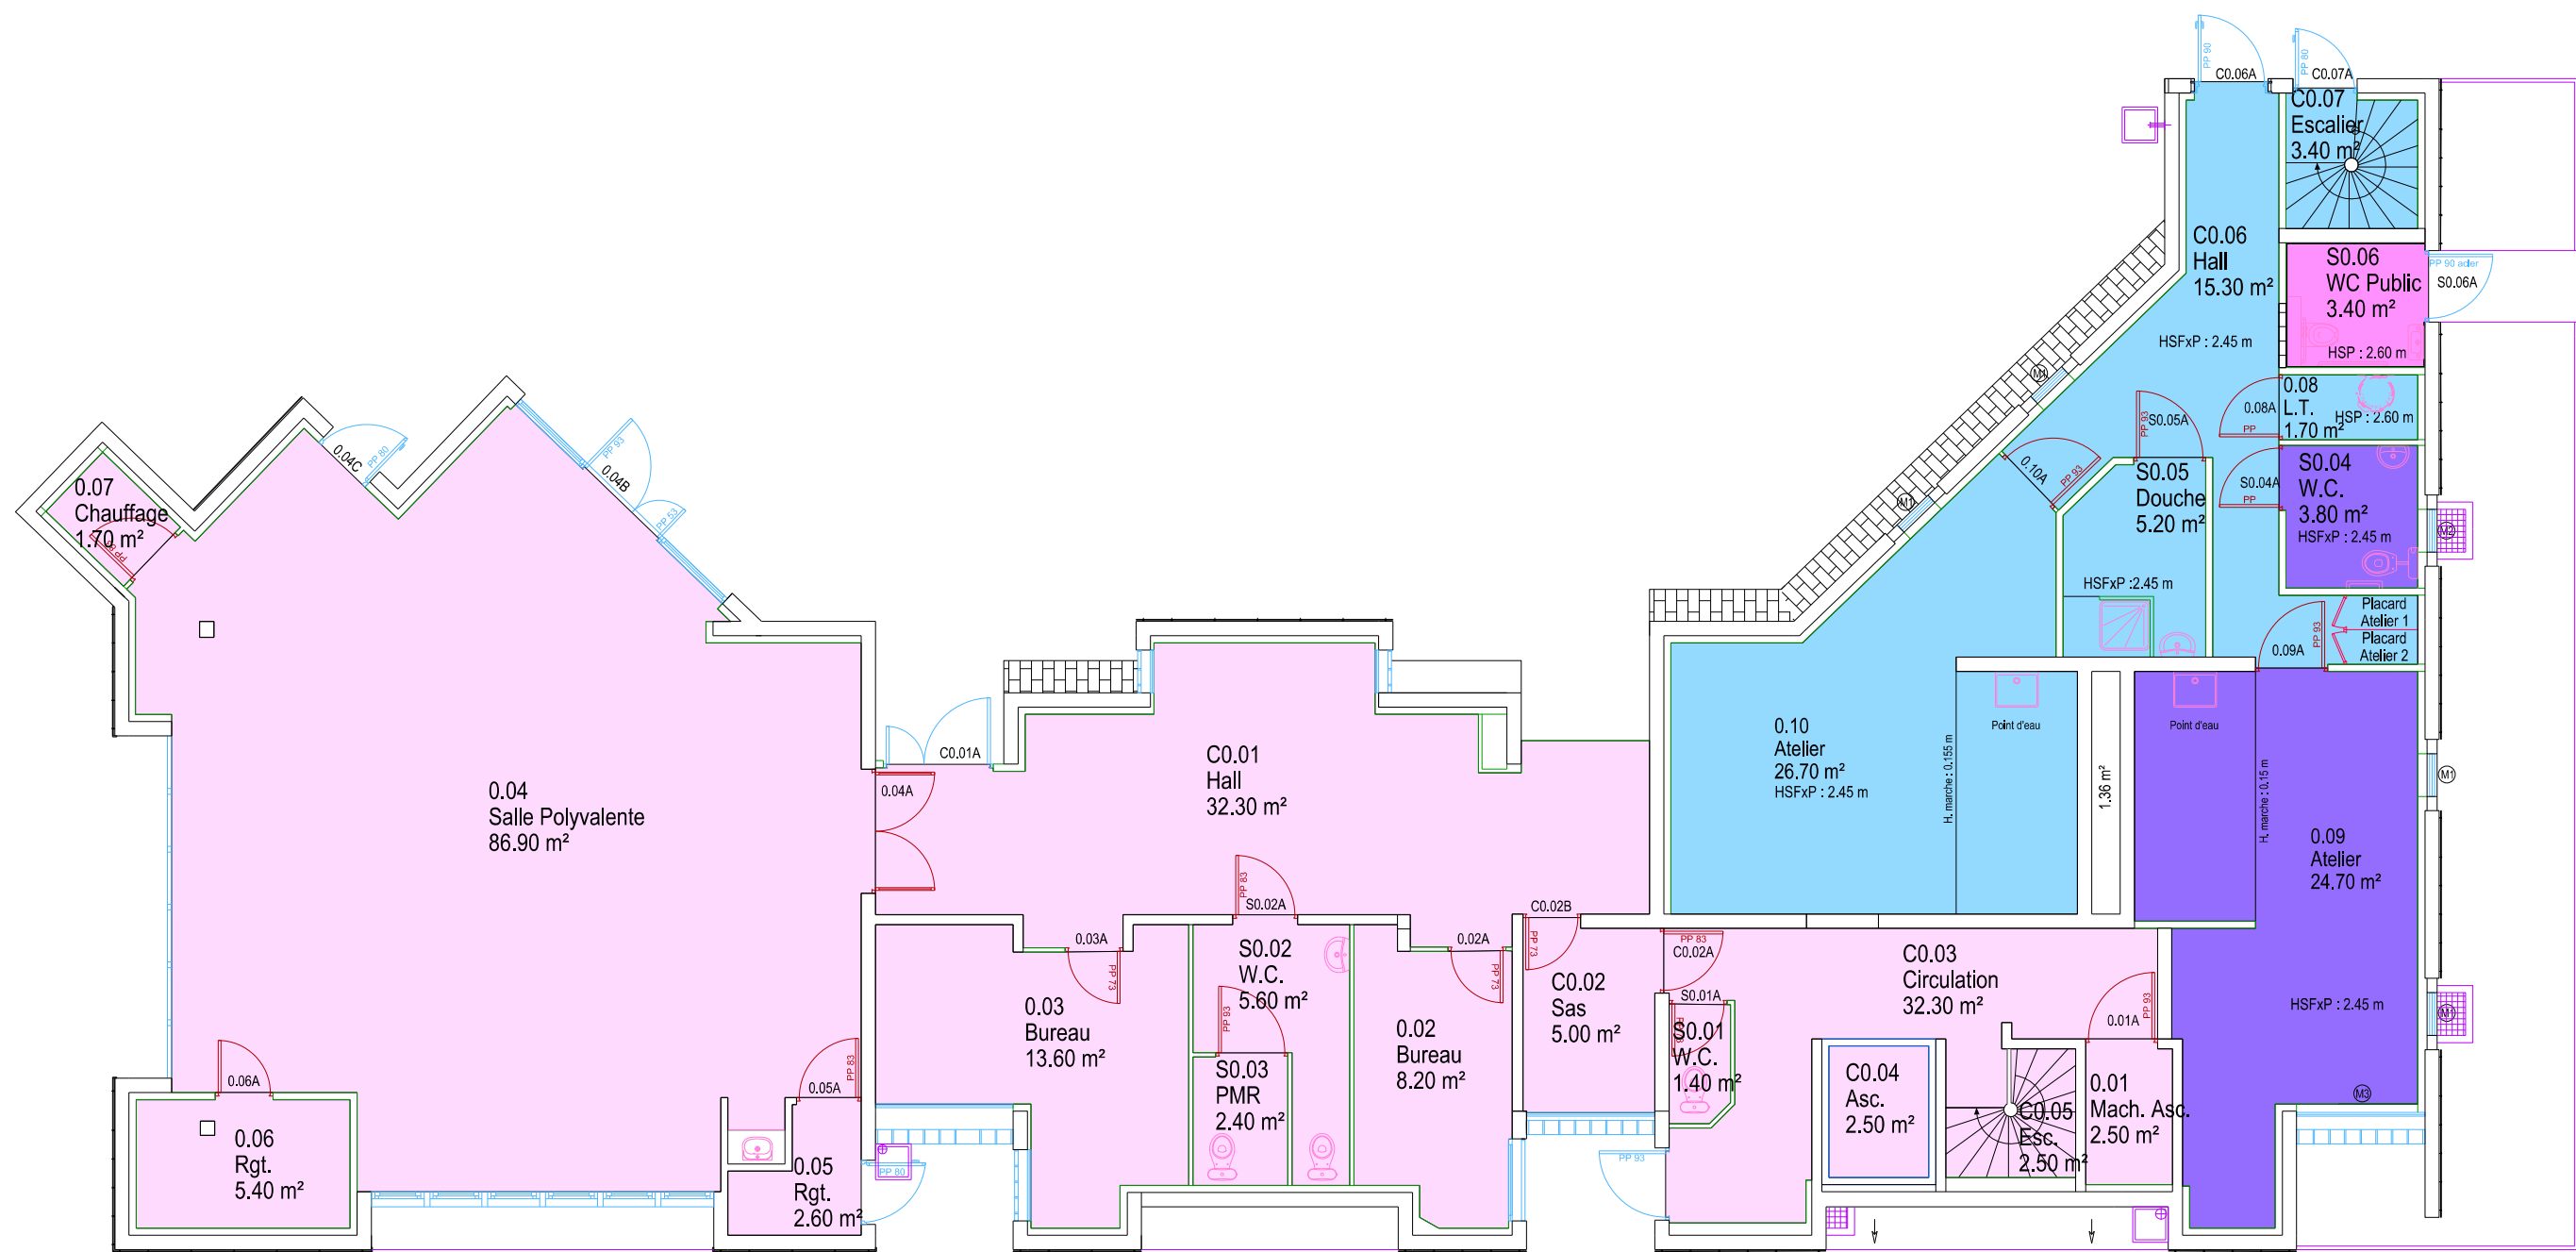

LEGENDE

- Toilette Publique 0356EP03
- Asso. Atelier de Production n°1 0356AS10
- Asso. Atelier de Production n°2 0356AS11
- Parie Commune 0356PC03
- Locaux musique appel à partenaire

Ville de GRENOBLE



Clef de Sol

51, Bd Gambetta - 38000 GRENOBLE

Code Batiment : S2_0356_A

PLAN D'OCCUPATION
NIV RDC

Aout 2022

Echelle 1/100