
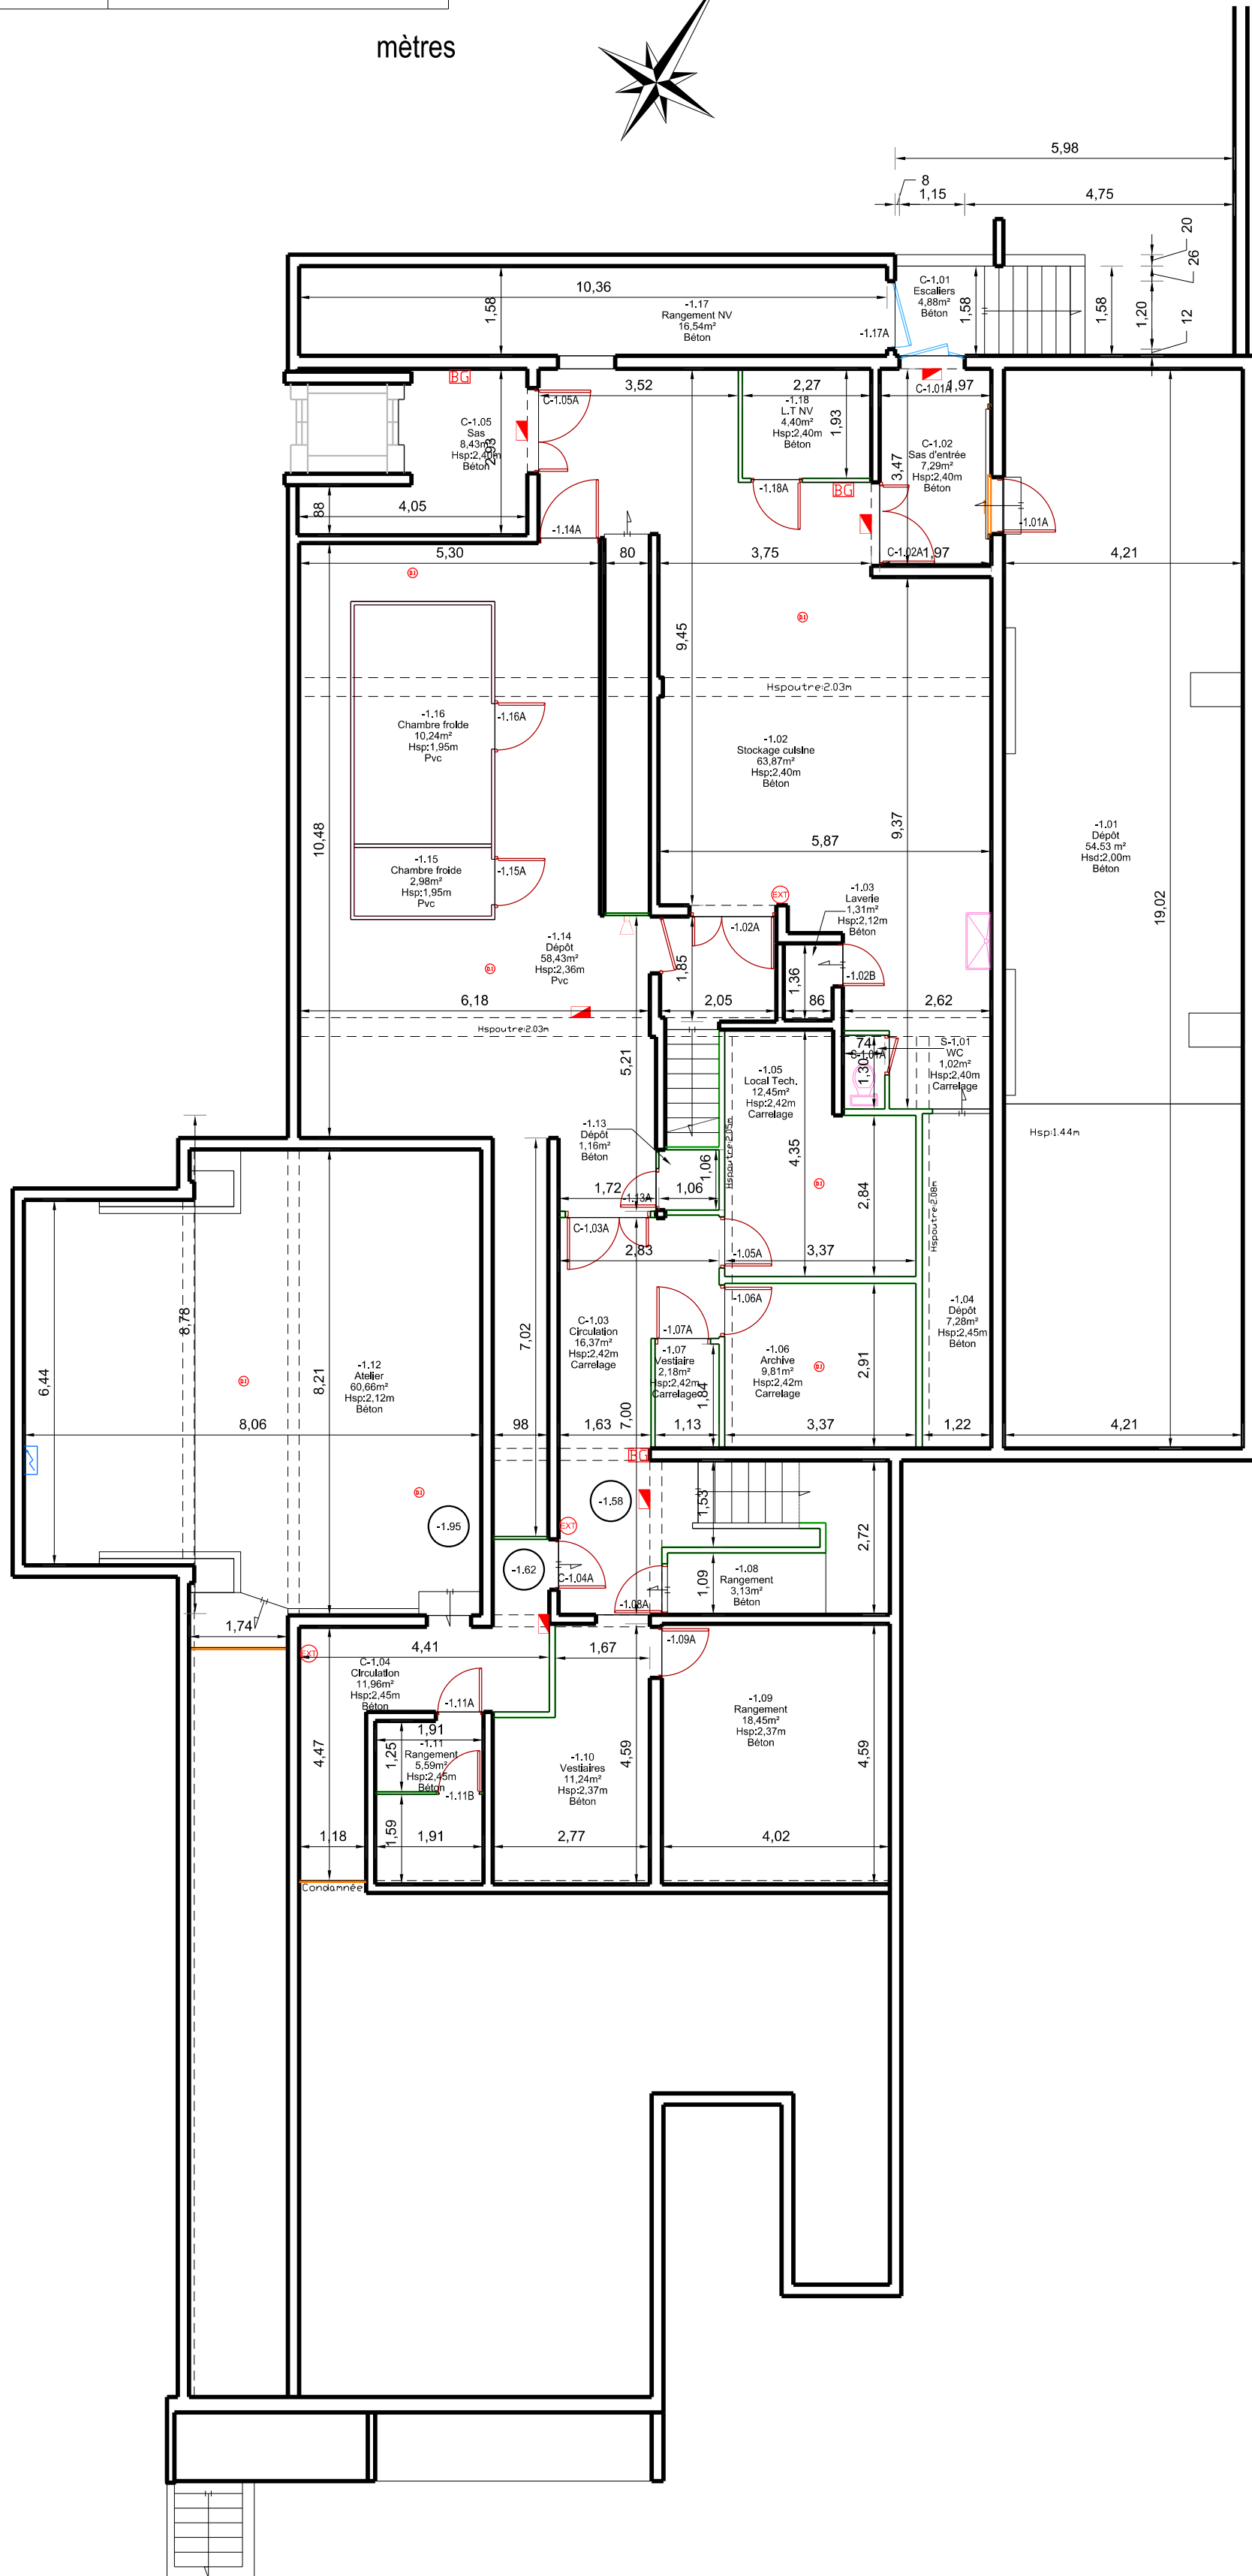
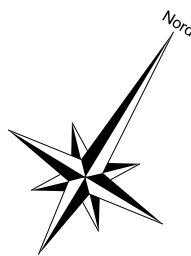


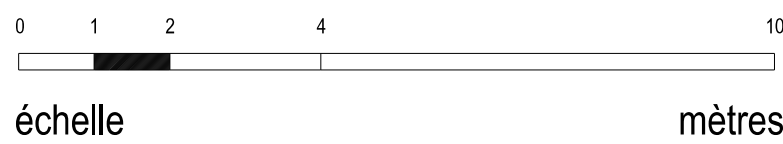

Ex Bowling

Boulevard Clemenceau - 38000 GRENOBLE

Base Bâtiments


Etat des lieux

Echelle	1/100
Format d'impression	A2

Sous sol 201

Date	Octobre 2015	
Dessinateur	Pixel plans	téléphone

--

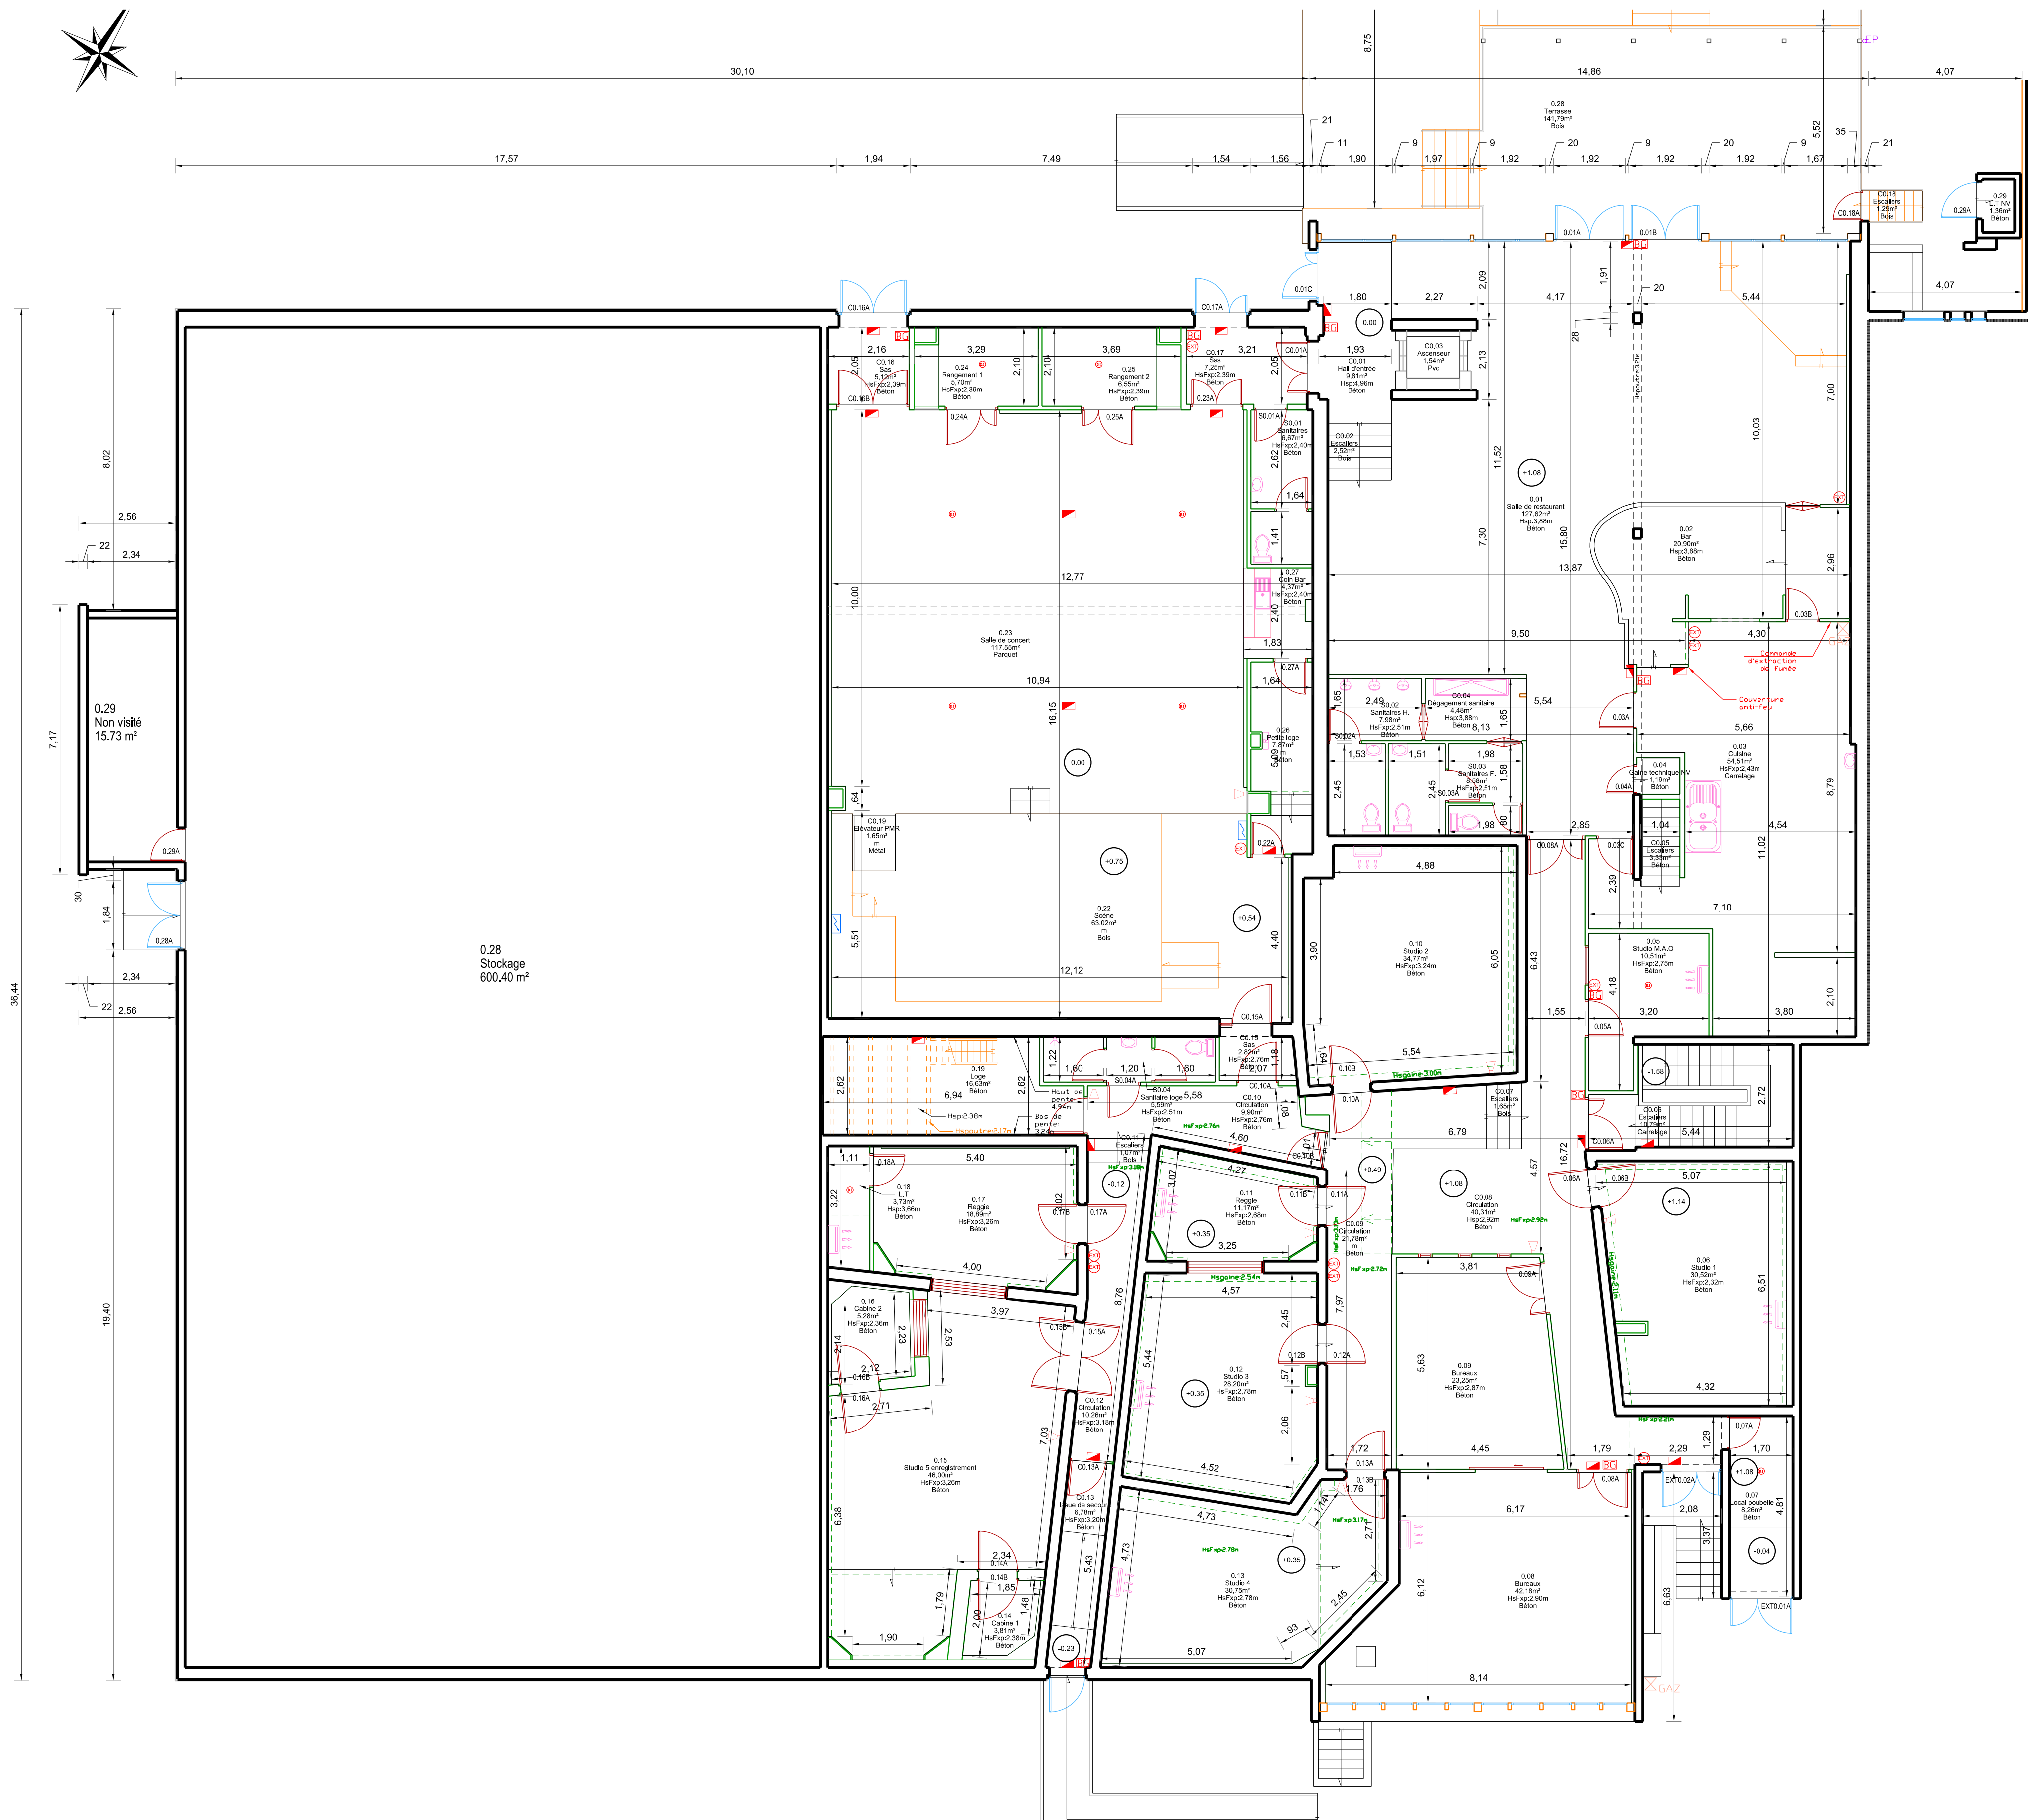

Ex Bowling

Boulevard Clemenceau - 38000 GRENOBLE

Base Bâtiments

Etat des lieux

Echelle	1/100
Format d'impression	A1

Rez de chaussée 202

Date	Octobre 2015	
Dessinateur	Pixel plans	téléphone



Boulevard Clemenceau - 38000 GRENOBLE

Base Bâtiments

Etat des lieux

Echelle	1/100
Format d'impression	A1

Mezzanine 203

Date	Octobre 2015		
Dessinateur	Pixel's plans		téléphone